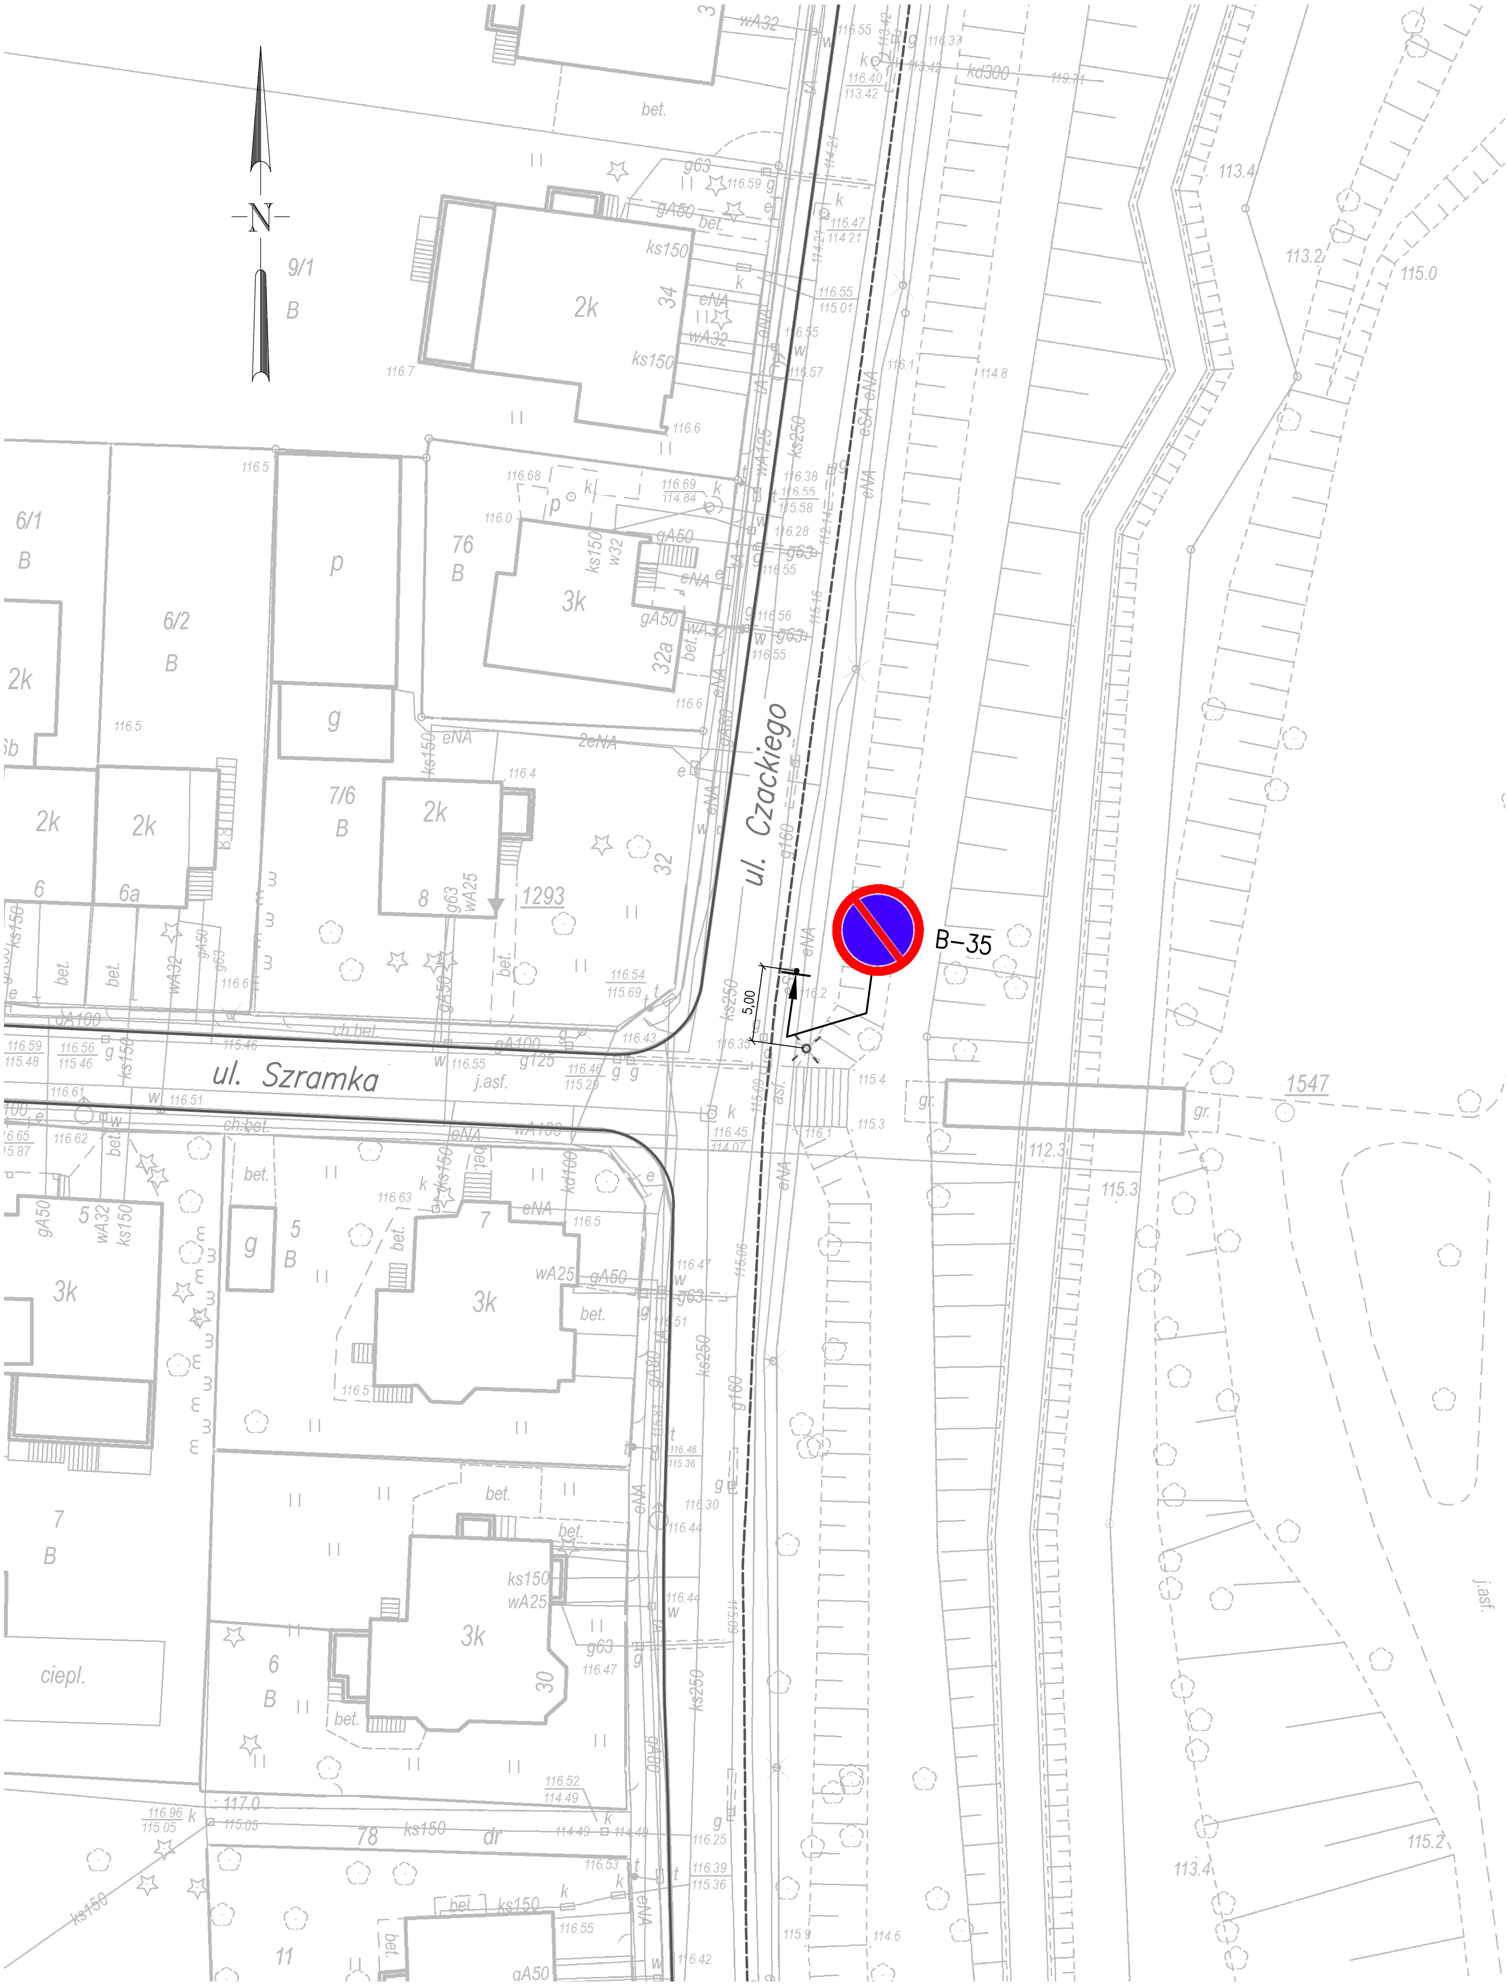
N
ul. Czackiego
ul. Szramka
B–35
5,00
1293
1547